


CCBB - 2º ANDAR
PISOS SALAS DE EXPOSIÇÕES

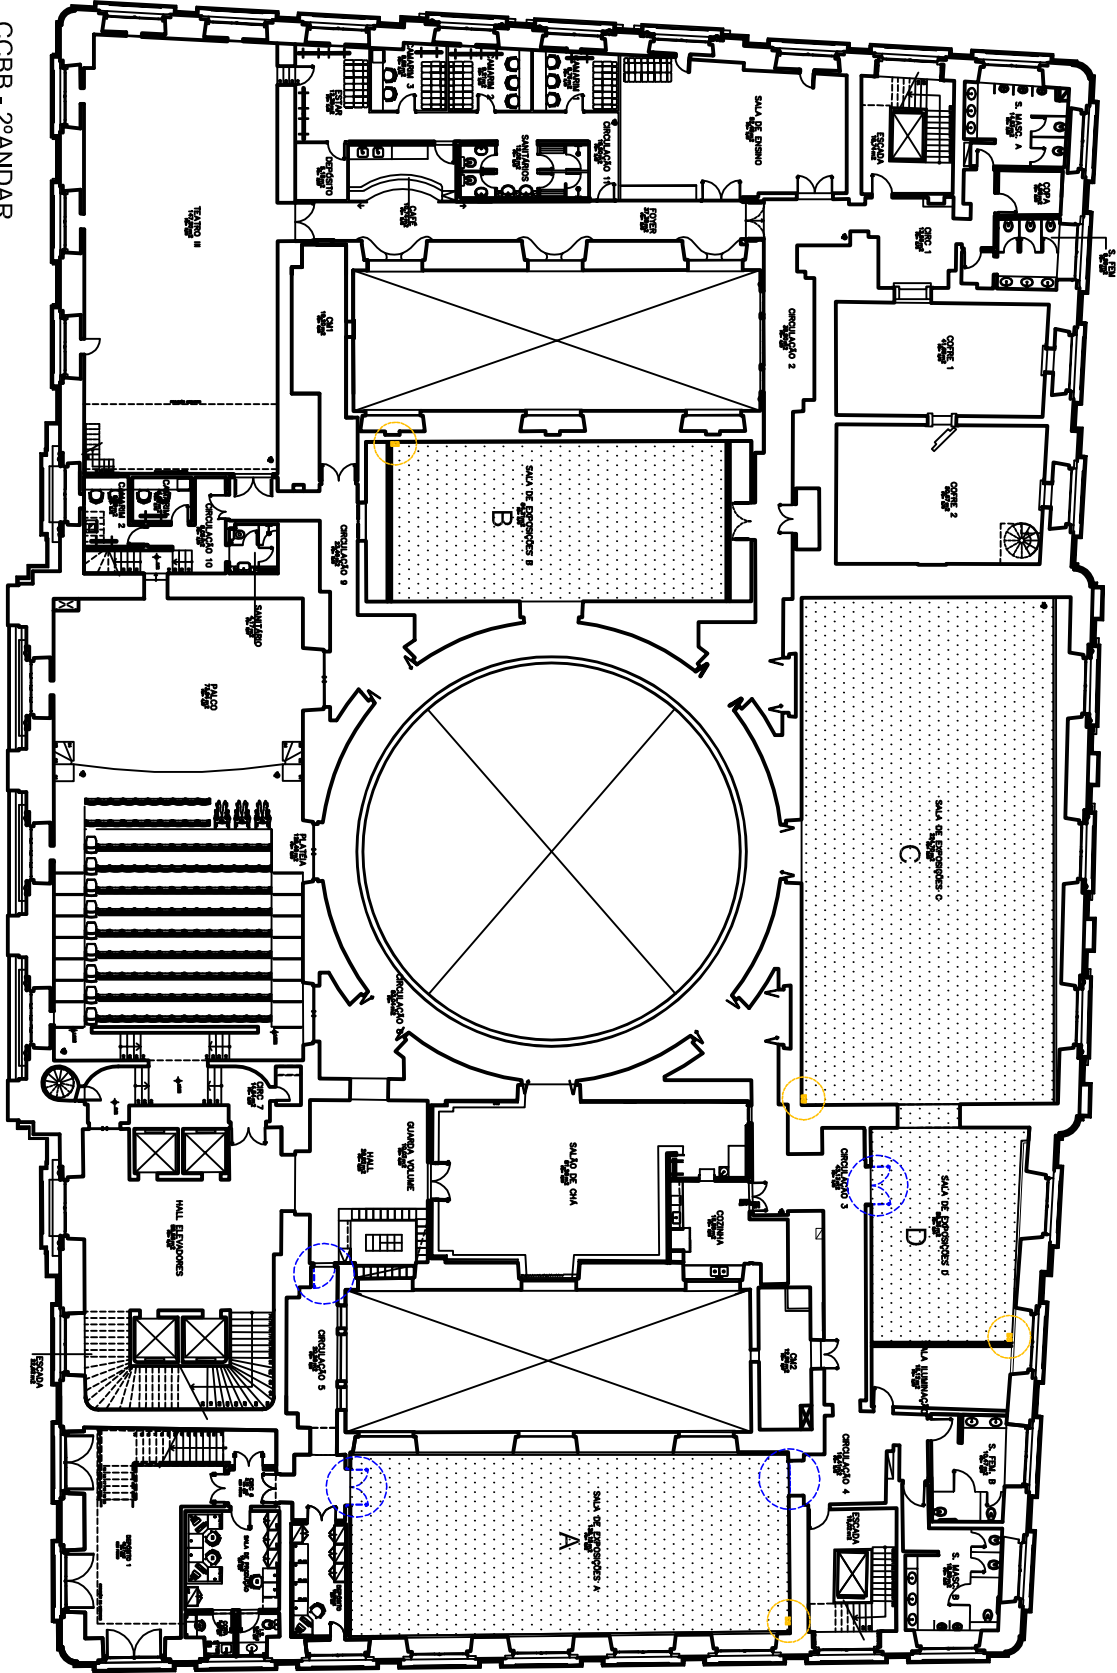

SALA	ÁREA (M²)	P.D (M)
A	138,15	5,62
B	94,31	5,70
C	224,70	5,00
D	55,38	2,64

NOTAS:

- 1 - OS TERMOSTATOS DAS SALAS ESTÃO EM FUNCIONAMENTO. NÃO É PERMITIDO A SOBREPÓSICAO DE ELEMENTOS CENOGRAFICOS QUE IMPEÇAM O SEU FUNCIONAMENTO.
- 2 - AS SALAS A, E, D E A CIRCULAÇÃO DE ACESSO A SALA A, POSSUEM SAÍDAS DE EMERGÊNCIA QUE ESTÃO NA ROTA DE FUGA DO PRÉDIO. EM CASO DE INCÊNDIO, ESTAS PORTAS NÃO PODERÃO SER VEDADAS POR ELEMENTOS CENOGRAFICOS. ASSIM COMO AS SUAS ÁREAS DE ENTORNO NÃO PODERÃO CONTER ELEMENTOS QUE ATRAPALHEM O ACESSO.

LEGENDA

TERMOSTATO

PISO MADEIRA ABRUANA
(SALAS A,B, C E D)

SAÍDA DE EMERGÊNCIA