

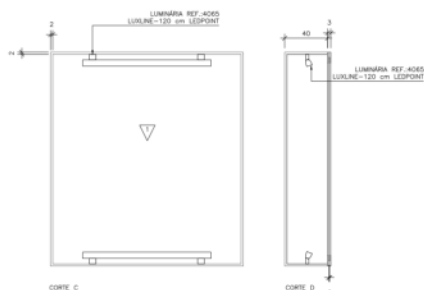
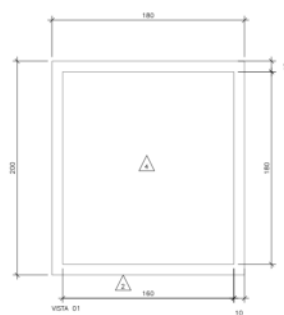



01 DETALHE MÓDULO EXPOSITOR
HISTÓRIA DO LIVRO 140cm
ESCALA 1 : 25

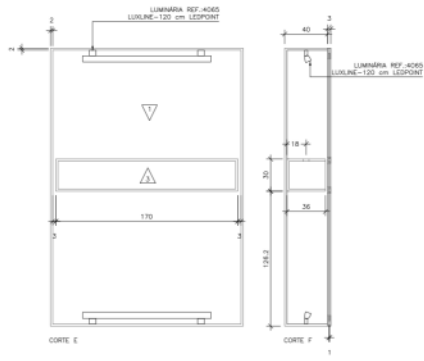


DETALHE MÓDULO EXPOSITOR
HISTÓRIA DO LIVRO 200cm
ESCALA 1 : 25

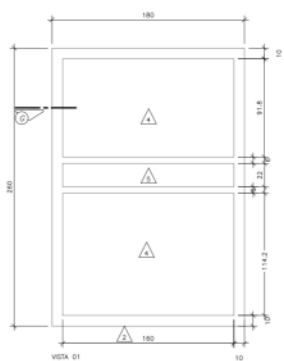


DETALHE MÓDULO EXPOSITOR
HISTÓRIA DO LIVRO 260cm
ESCALA 1 : 25

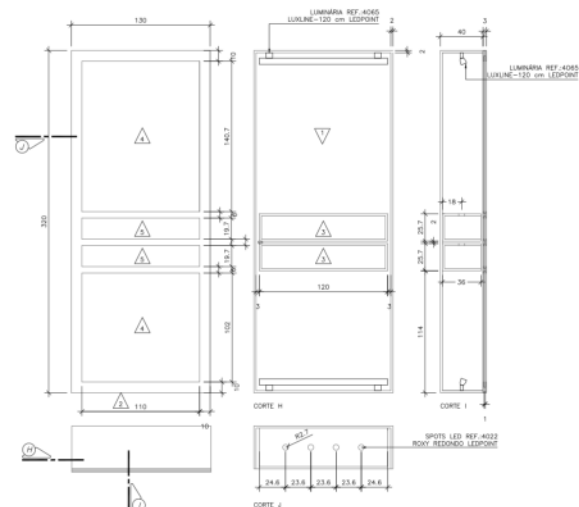


DETALHE MÓDULO EXPOSITOR
HISTÓRIA DO LIVRO 320 cm(A)
04

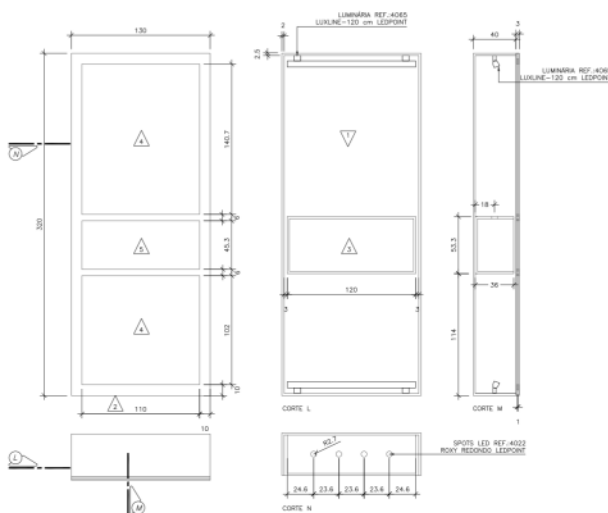

DETALHE MÓDULO EXPOSITOR
HISTÓRIA DO LIVRO 320 cm(B)
05 ESCALA 1 : 25

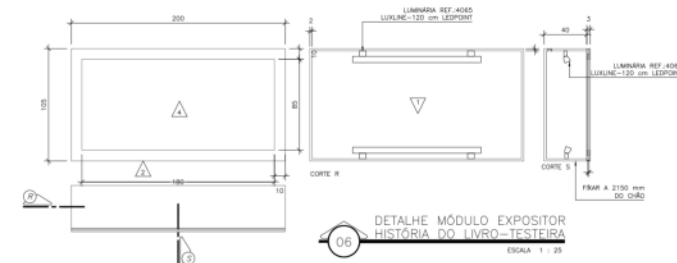

06 DETALHE MÓDULO EXPOSITOR
HISTÓRIA DO LIVRO-TESTEIRA
ESCALA 1 : 25

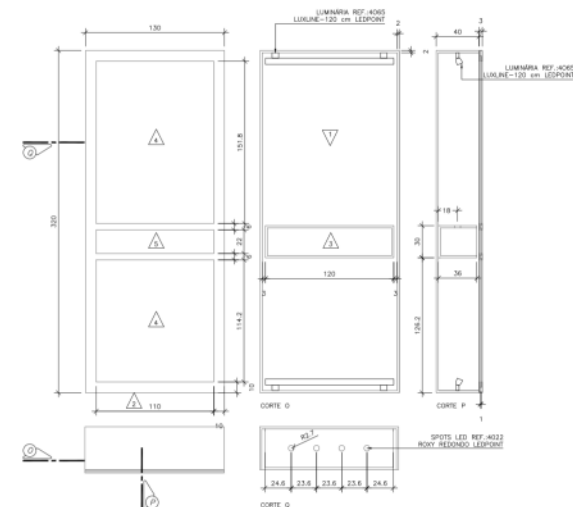

DETALHE MÓDULO EXPOSITOR
HISTÓRIA DO LIVRO 320 cm(C)
07

Especificações	
MATERIAIS	
00	15/08/2009 EMISSÃO INICIAL



DILOG/CSL
8244-9

BANCO DO BRASIL

CENTRO DE SERVIÇOS DE LOGÍSTICA

CENTRO CULTURAL BA
Rua Primeiro de Março, 66, Centro, Rio de Janeiro - RJ

BIBLIOTECA - 5º ANDAR
DETALHE MOBILIÁRIO - MARCENARIA

7422 - CSL / RJ

Versão: R-2000
ARQUITETURA

18/20

DESENHO:

ARGUNO: CCBB-BIBLIOTECA/DT04/31.03.2010 DWG

GERENTE DE NÚCLEO "A"
Luis Villanueva

ESCALA: INDICADA